
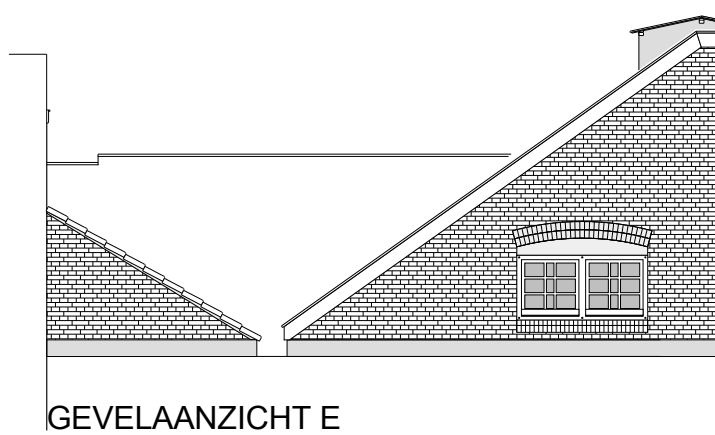


Bplafondbalk 65x170mm.  
 Ssparribeen 75x205mm.  
 Sschoor 75x205mm (1x)  
 Smakelaar 75x180mm (1x)  
 Smakelaar 75x205mm (2x)  
 G 75x180mm.  
 HK 50x160mm.  
 NG 75x180mm.  
 RB 80x180mm.  
 SL 50x150mm.  
 Bgootbodem d=40mm.

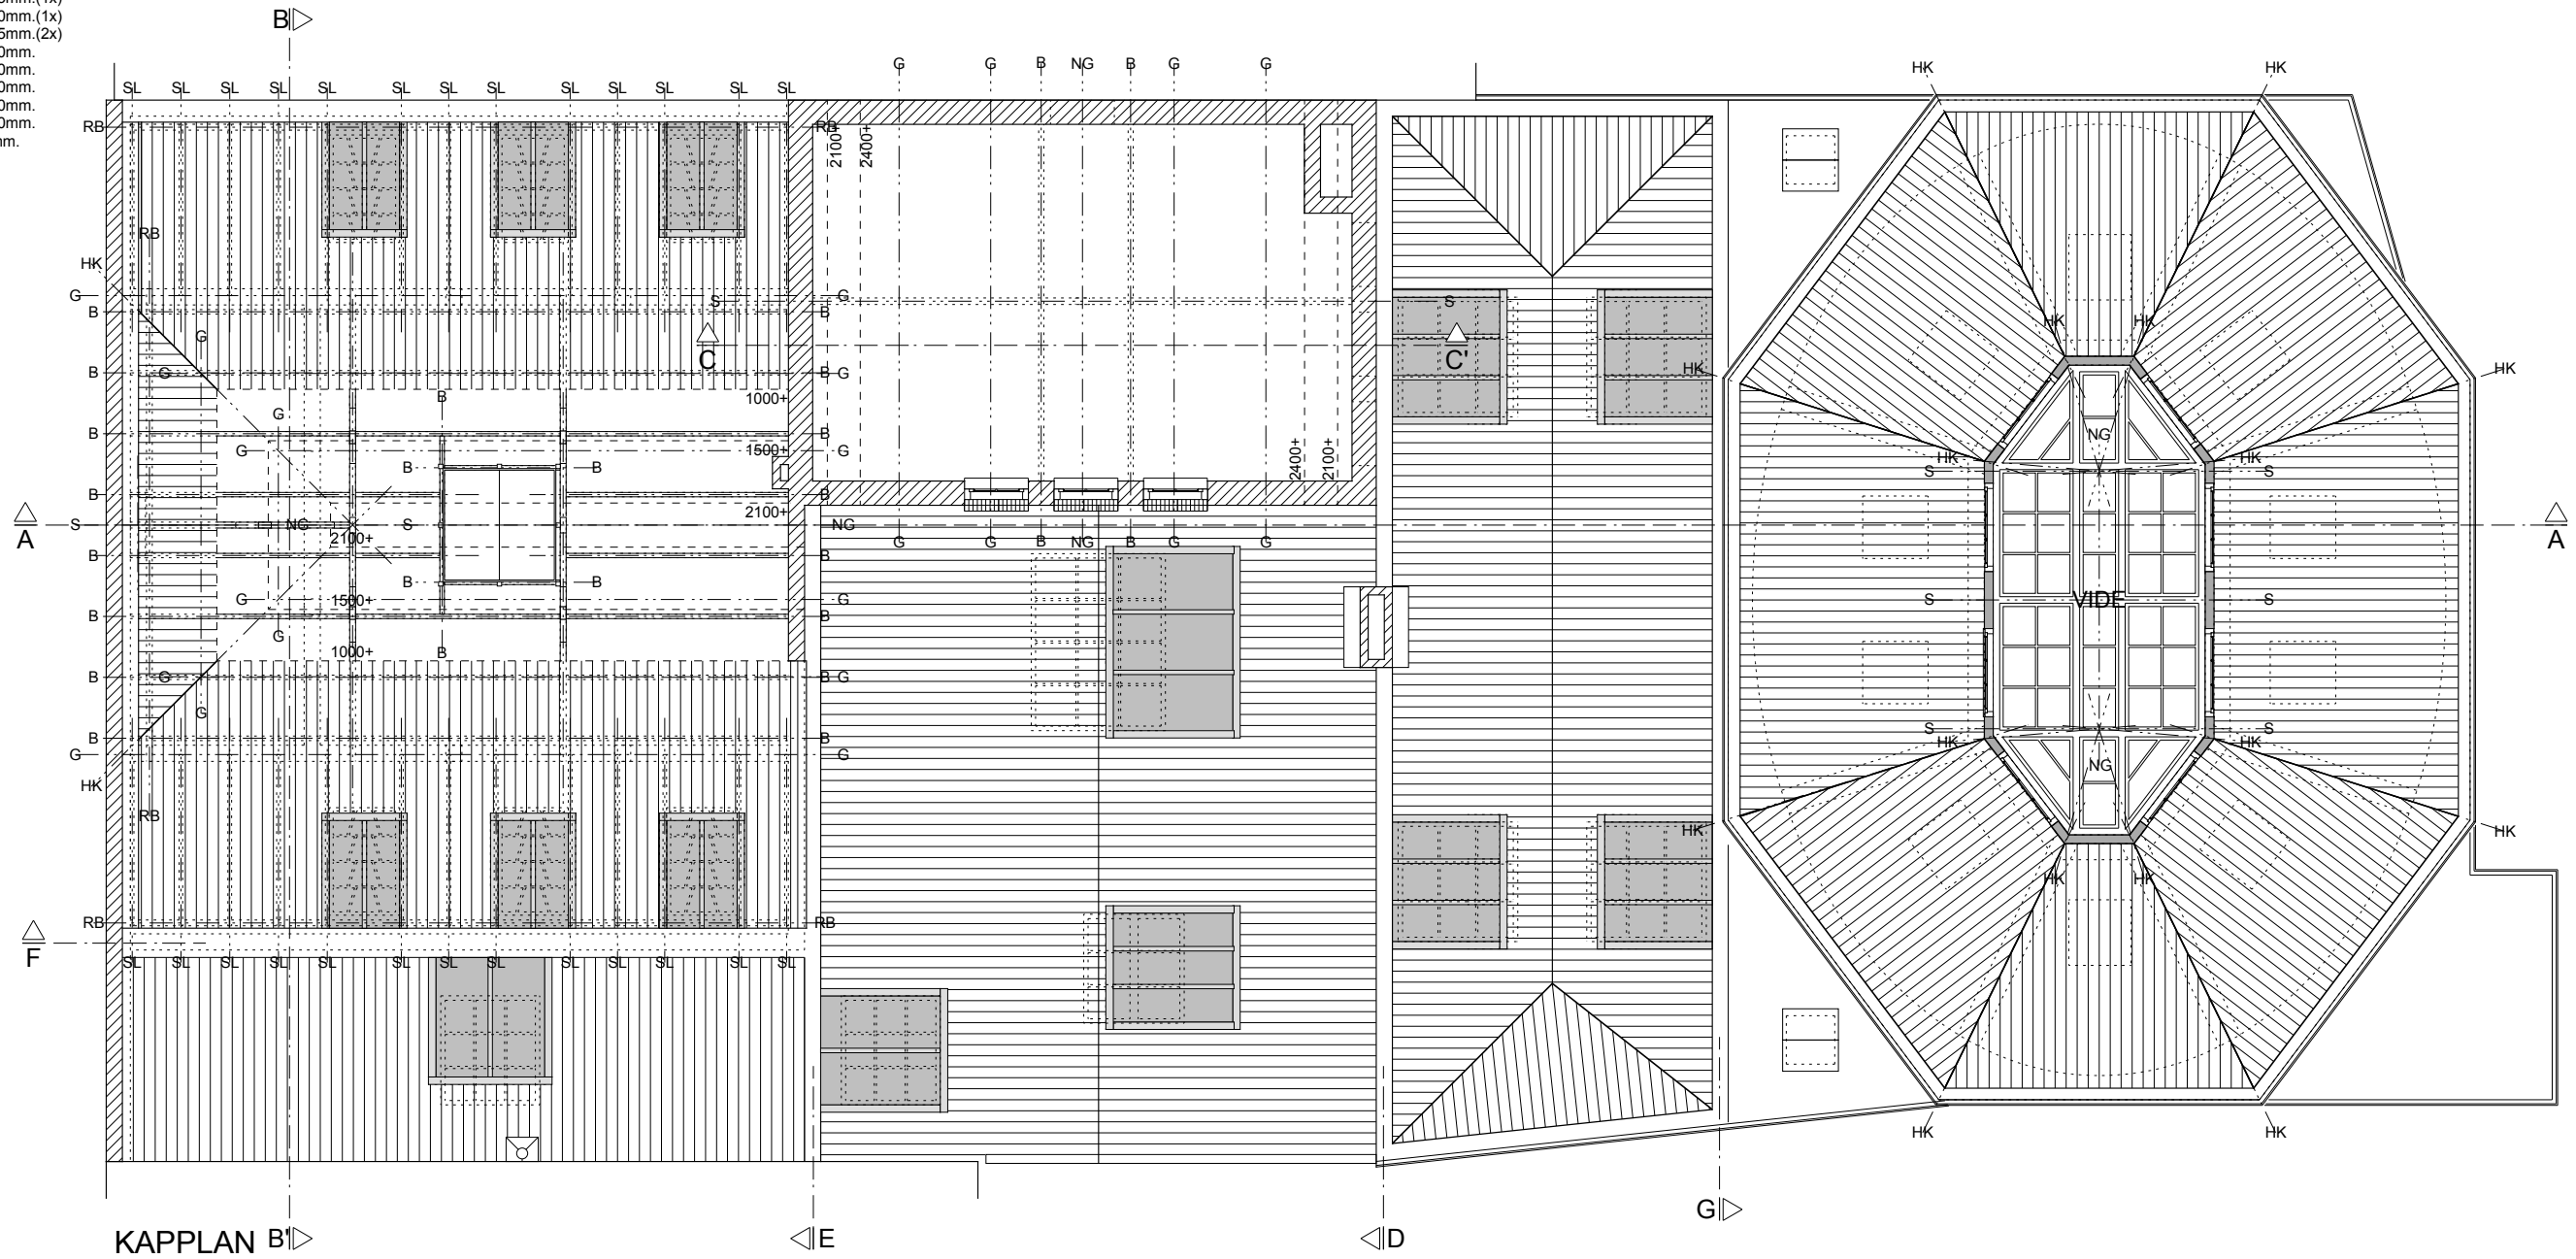

**ir Frank Goppel**  
**ARCHITEKTEN<sup>BV</sup>**  
 RESTAURATIE **PLANNEN**  
 WONINGVERBETERING  
 UITBREIDING

Krt. Noodgodsstraat 5  
 2801 RJ Gouda  
 Telefoon: 0182-513874  
 Fax: 0182-551173

**LET OP!! MATEN IN HET WERK CONTROLEREN**

KAPPLAN	W2		
BEST.	W1		
Schaal: 1:100	A3	0	23-04-'10
RESTAURATIE & VERB. LANGE GROENEDAAL 79 te GOUDA			
i.o.v. Hamam Specials		Werk:	GDG 79
		Tekening:	<b>0.03</b>

Op onze (bouw)tekeningen en -schetsen rust auteursrecht. Volgens Artikel 1 van de Auteurswet 1912 is het ons uitsluitend recht om deze werken openbaar te maken en te veeveelvoudigen, behoudens de beperkingen, bij de wet gesteld. Niemand mag deze werken gebruiken om er mee te bouwen, deze te verspreiden of te kopiëren mits daarvoor onze uitdrukkelijke toestemming gegeven is en een vergoeding daarvoor is afgesproken. Dit geldt ook voor tekeningen en ontwerpen aan de hand van (duidelijke) instructies en ideeën van de opdrachtgever. Wij behouden onze rechten voor bij inbreuk een schadeclaim te eisen. Bij opzettelijke inbreuken heeft het Openbaar Ministerie de mogelijkheid om over te gaan tot strafrechtelijke vervolging. Naast een geldboete van maximaal € 45.378,- kan de rechter een gevangenisstraf opleggen van ten hoogste vier jaar.