


EERSTE KADE 16 te GOUDA

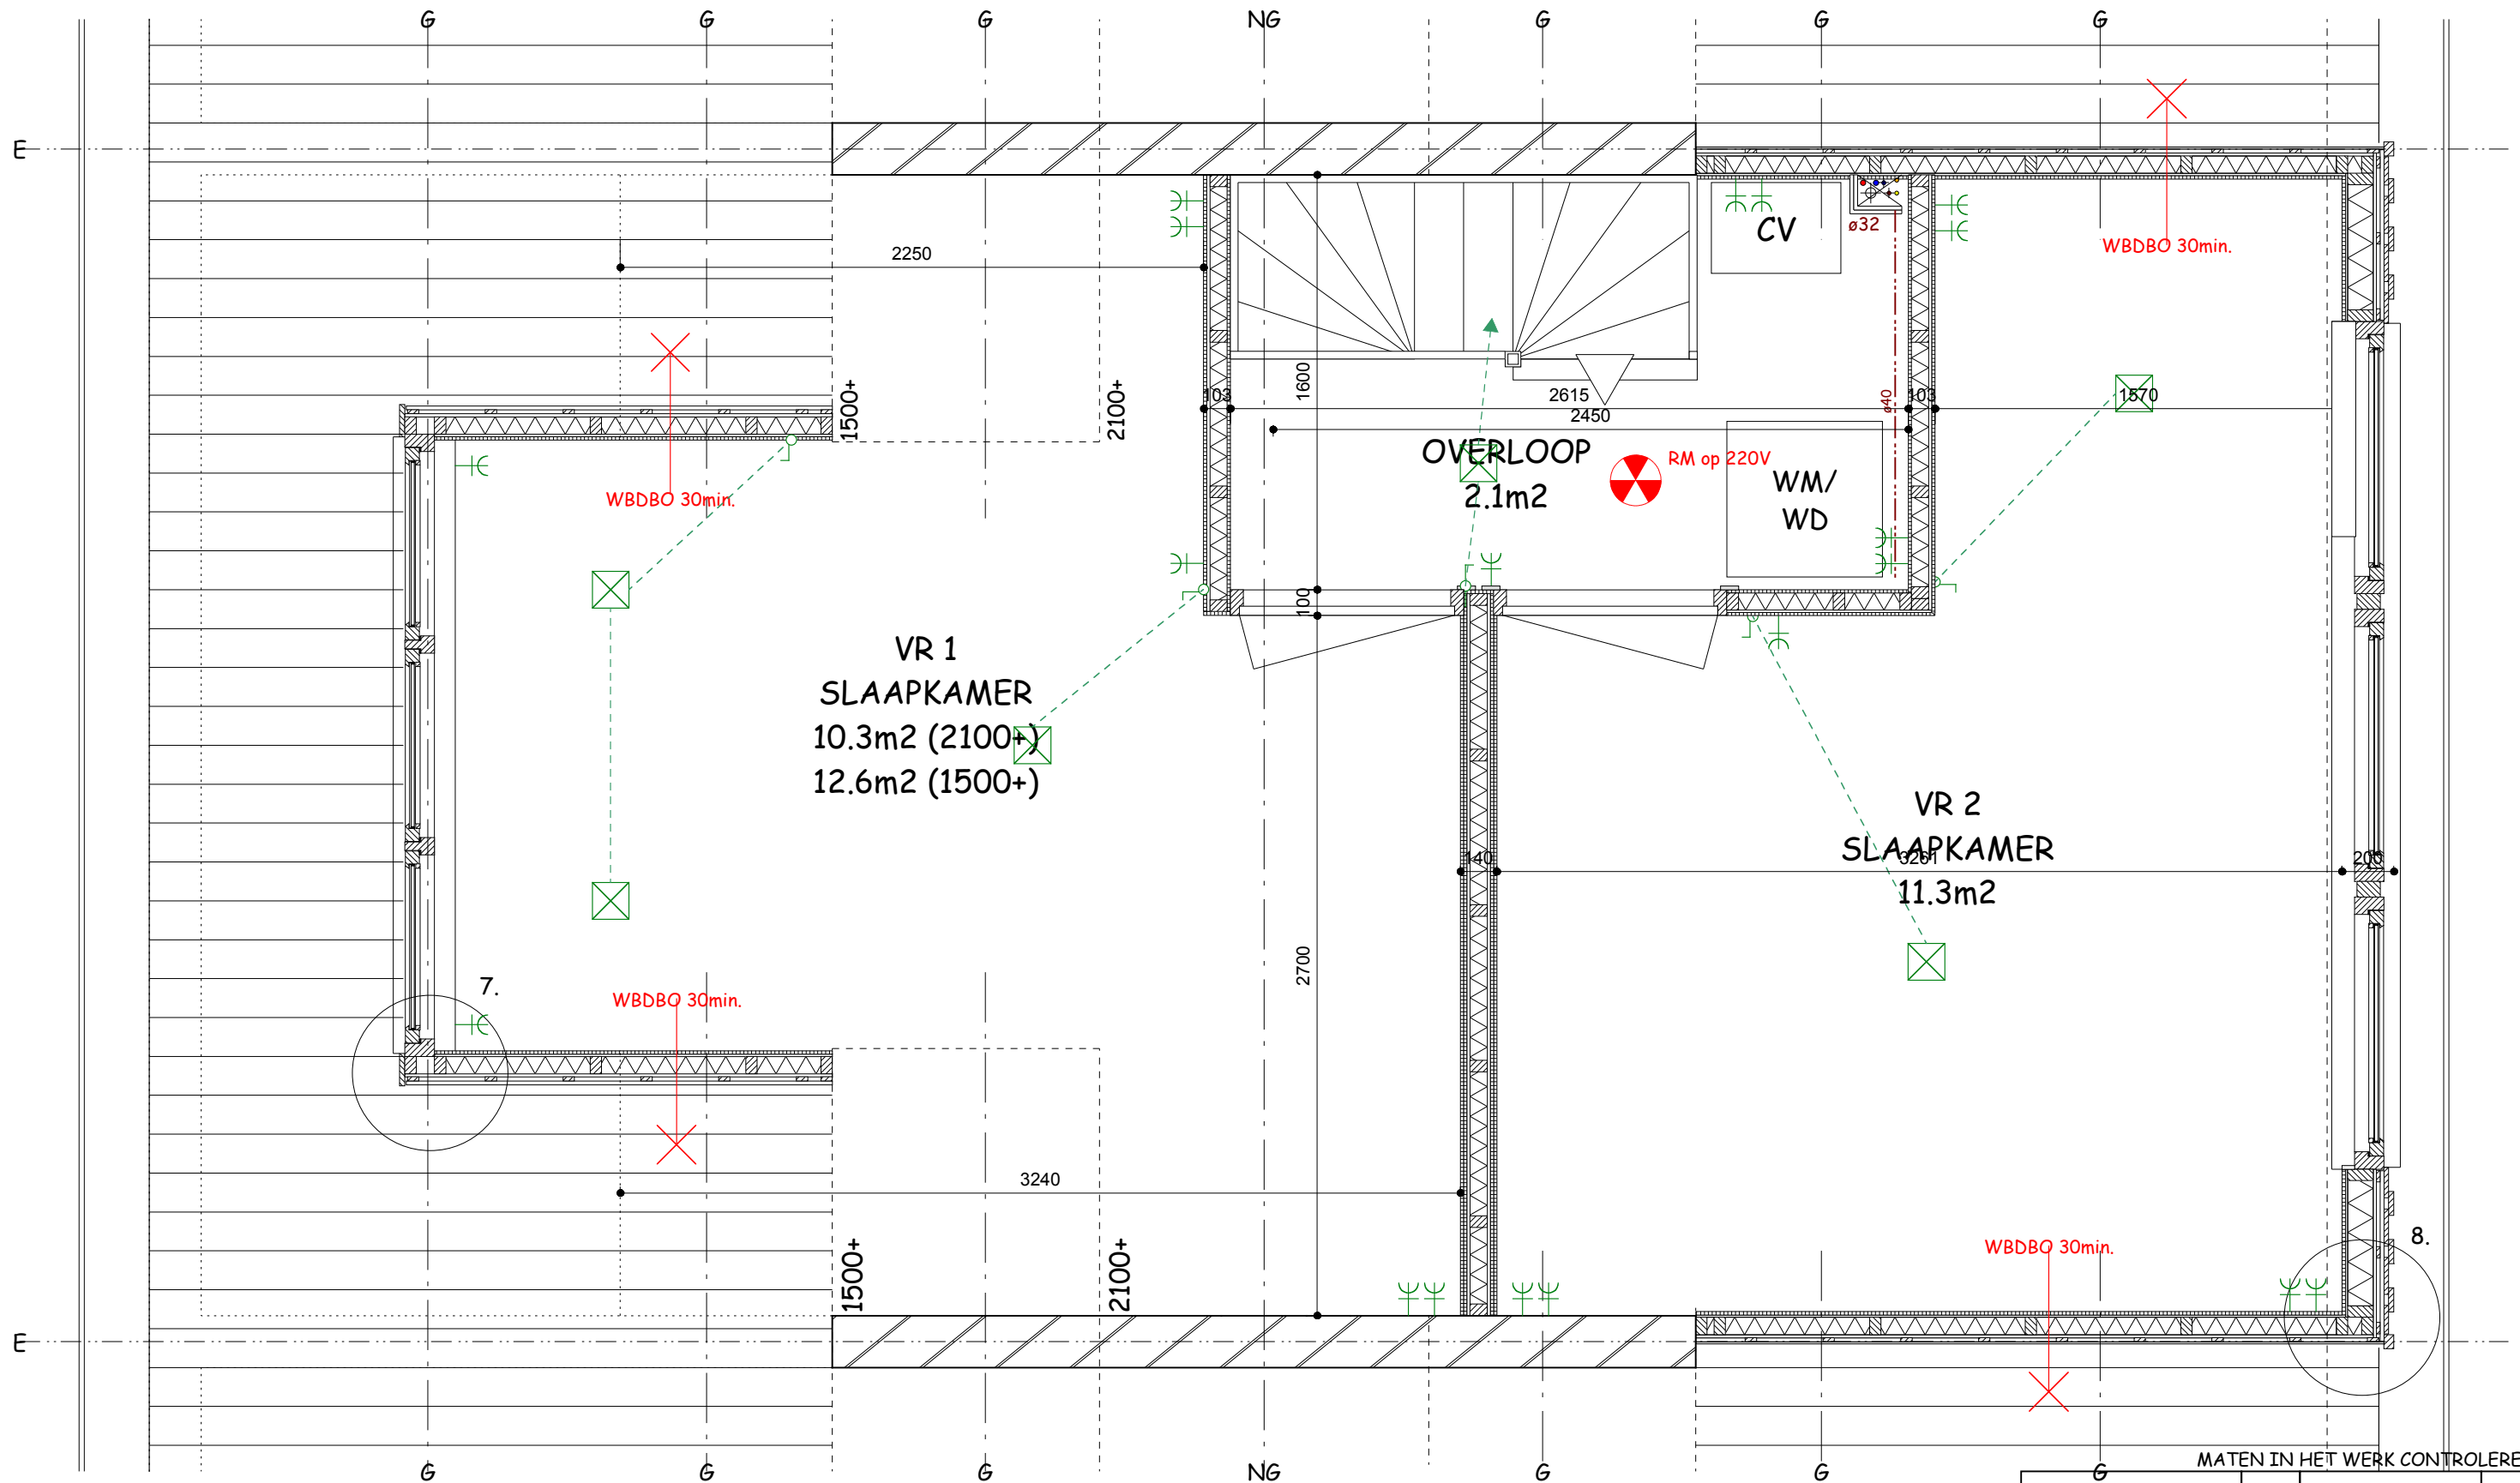

2e VERDIEPING
NIEUW

MATEN IN HET WERK CONTROLEREN		
1		
0	10-12-'07	MM
DAKOPBOUW & DAKKAPEL EERSTE KADE 16 te GOUDA		
Bewoner:	Schaal:	Formaat:
fam. M.S. Massar	1:25	A3
Eerste Kade 16		Tekeningno:
2806 PN Gouda		2.06
tel. 06-27098750		