


ZOLDERVERDIEPING

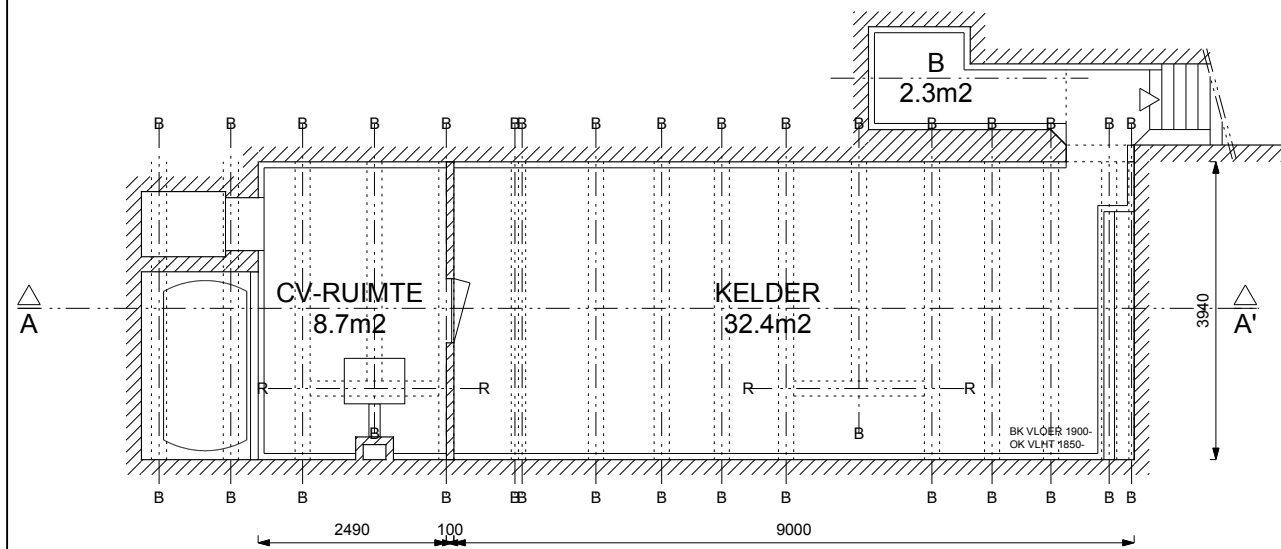

KELDER

ir **Frank Goppel**
ARCHITEKTEN BV

RESTAURATIE
 WONINGVERBETERING
 UITBREIDING

Krt. Noodgodsstraat 5
 2801 RJ Gouda
 Telefoon: 0182-513874
 Fax: 0182-551173

PLANNEN

LET OP!! MATEN IN HET WERK CONTROLEREN

ZOLDERVERD. KELDER	W2			
BEST.	W1			
Schaal : 1:100	A3	0	23-11-'10	MM
VERBOUWING WOONHUIS OOSTHAVEN 57 te GOUDA				
i.o.v.			Werk : OHG 57	
			Tekening : 0.02	

Op onze (bouw)tekeningen en -schetsen rust auteursrecht. Volgens Artikel 1 van de Auteurswet 1912 is het ons uitsluitend recht om deze werken openbaar te maken en te veeleelvouden, behoudens de beperkingen, bij de wet gesteld. Niemand mag deze werken gebruiken om er mee te bouwen, deze te verspreiden of te kopiëren mits daarvoor onze uitdrukkelijke toestemming gegeven is en een vergoeding daarvoor is afgesproken. Dit geldt ook voor tekeningen en ontwerpen aan de hand van (duidelijke) instructies en ideeën van de opdrachtgever. Op de door ons ontworpen gebouwen rust het beeldrecht. Volgens het beeldrecht mogen afbeeldingen van ons werk niet zonder onze toestemming verkocht of anderszins verspreid worden wanneer het gebouw de hoofdafbeelding is. Wij behouden onze rechten voor bij inbreuk een schadeclaim te eisen. Bij opzettelijke inbreuken heeft het Openbaar Ministerie de mogelijkheid om over te gaan tot strafrechtelijke vervolging. Naast een geldboete van maximaal € 45.378,- kan de rechter een gevangenisstraf opleggen van ten hoogste vier jaar.