

BEGANE GROND


ir **Frank Goppel**
ARCHITEKTEN BV

RESTAURATIE
 WONINGVERBETERING
 UITBREIDING


Krt. Noodgodsstraat 5
 2801 RJ Gouda
 Telefoon: 0182-513874
 Fax: 0182-551173

BEGANE GROND	w2	04-11-'08	MM
BEST.	w1	27-09-'07	MM
Schaal: 1:100	A3	0	25-04-'07
VERBOUWING & RESTAURATIE STEINSEDIJK 47 te HAASTRECHT			
i.o.v. Fam. R.R. van Beek Steinsedijk 47 2851 LC HAASTRECHT tel. 0182-509414		Werk:	SDH 47
		Tekening:	0.01

Op onze (bouw)tekeningen en -schetsen rust auteursrecht. Volgens Artikel 1 van de Auteurswet 1912 is het ons uitsluitend recht om deze werken openbaar te maken en te veeveelvoudigen, behoudens de beperkingen, bij de wet gesteld. Niemand mag deze werken gebruiken om er mee te bouwen, deze te verspreiden of te kopiëren mits daarvoor onze uitdrukkelijke toestemming gegeven is en een vergoeding daarvoor is afgesproken. Dit geldt ook voor tekeningen en ontwerpen aan de hand van (duidelijke) instructies en ideeën van de opdrachtgever. Op de door ons ontworpen gebouwen rust het beeldrecht. Volgens het beeldrecht mogen afbeeldingen van ons werk niet zonder onze toestemming verspreid worden wanneer het gebouw de hoofdafbeelding is. Wij behouden onze rechten voor bij inbreuk een schadeclaim te eisen. Bij opzettelijke inbreuken heeft het Openbaar Ministerie de mogelijkheid om over te gaan tot strafrechtelijke vervolging. Naast een geldboete van maximaal € 45.378,- kan de rechter een gevangenisstraf opleggen van ten hoogste vier jaar.

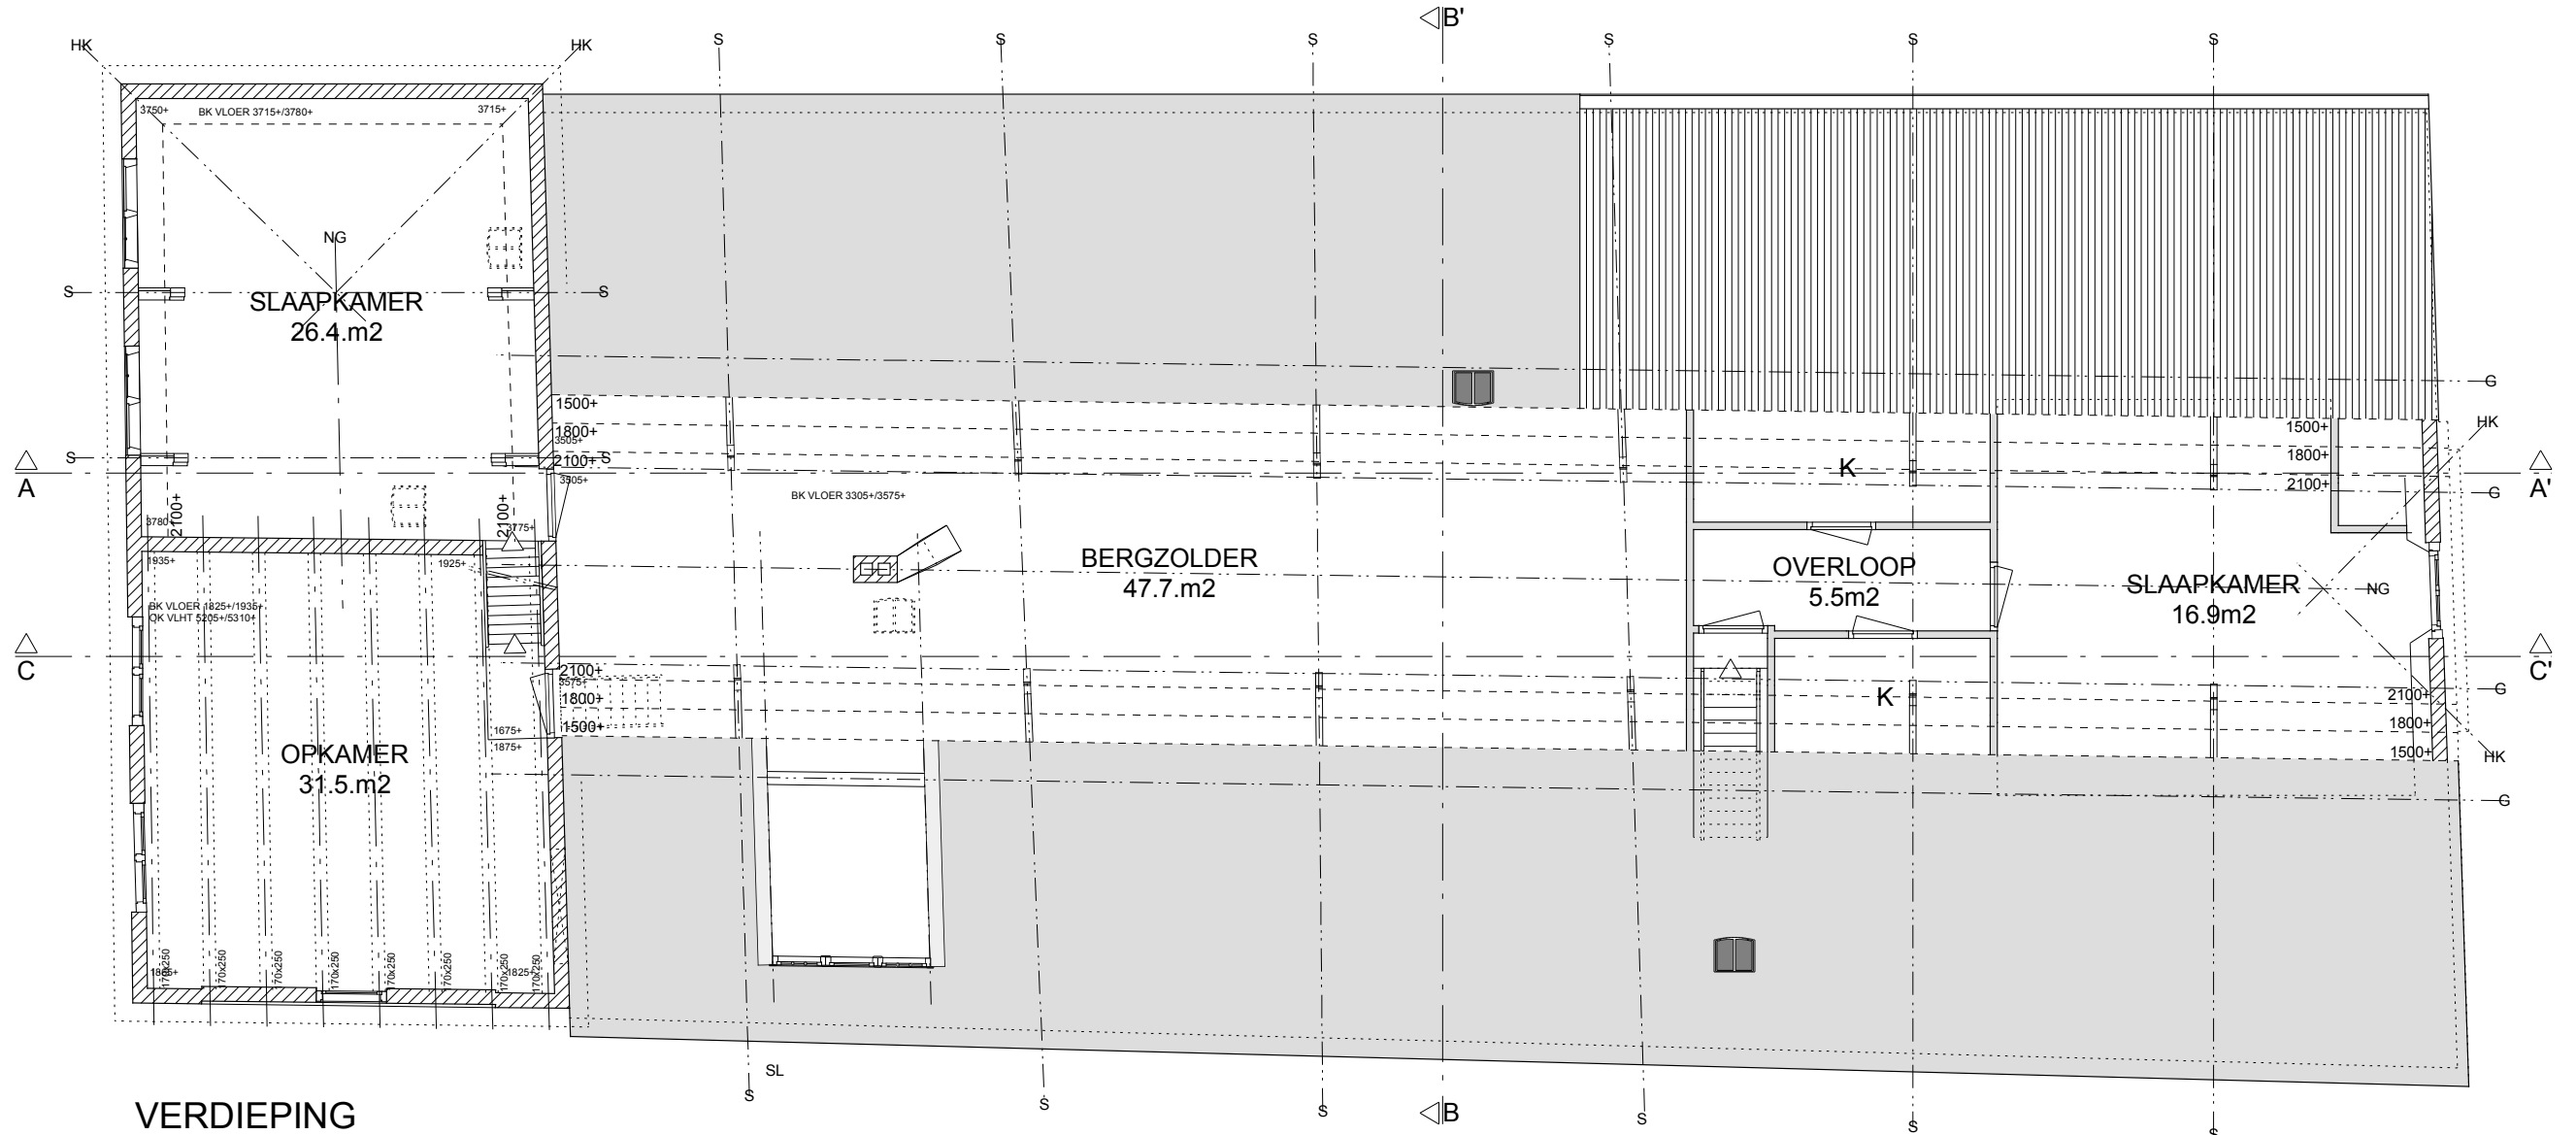

VERDIEPING

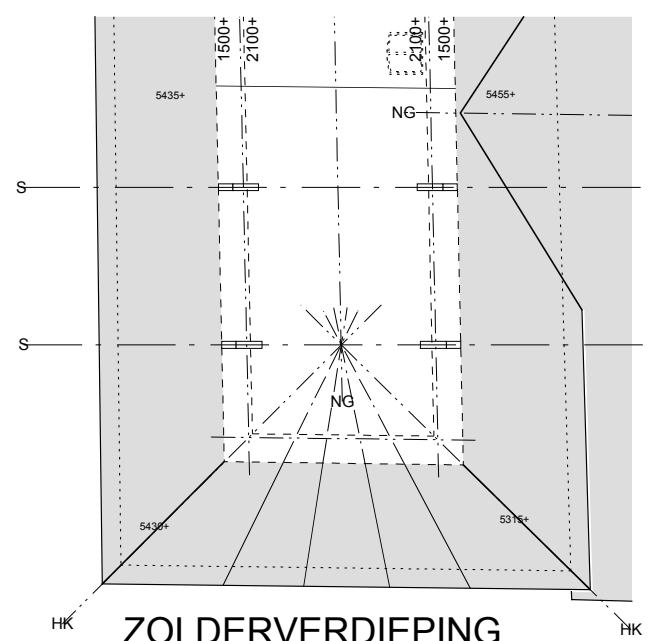

ZOLDERVERDIEPING


ir **Frank Goppel**
ARCHITEKTEN BV
 RESTAURATIE **PLANNEN**
 WONINGVERBETERING
 UITBREIDING
 Krt. Noodgodsstraat 5
 2801 RJ Gouda
 Telefoon: 0182-513874
 Fax: 0182-551173

VERDIEPING	w2	04-11-'08	MM
BEST.	w1	27-09-'07	MM
Schaal : 1:100	A3	0	25-04-'07
VERBOUWING & RESTAURATIE STEINSEDIJK 47 te HAASTRECHT			
i.o.v. Fam. R.R. van Beek		Werk : SDH 47	
Steinsedijk 47		Tekening :	
2851 LC HAASTRECHT		0.02	
tel. 0182-509414			

Op onze (bouw)tekeningen en -schetsen rust auteursrecht. Volgens Artikel 1 van de Auteurswet 1912 is het ons uitsluitend recht om deze werken openbaar te maken en te vervoelvoudigen, behoudens de beperkingen, bij de wet gesteld. Niemand mag deze werken gebruiken om er mee te bouwen, deze te verspreiden of te kopiëren mits daarvoor onze uitdrukkelijke toestemming gegeven is en een vergoeding daarvoor is afgesproken. Dit geldt ook voor tekeningen en ontwerpen aan de hand van (duidelijke) instructies en ideeën van de opdrachtgever. Op de door ons ontworpen gebouwen rust het beeldrecht. Volgens het beeldrecht mogen afbeeldingen van ons werk niet zonder onze toestemming verkocht of anderszins verspreid worden wanneer het gebouw de hoofdafbeelding is. Wij behouden onze rechten voor bij inbreuk een schadeclaim te eisen. Bij opzettelijke inbreuken heeft het Openbaar Ministerie de mogelijkheid om over te gaan tot strafrechtelijke vervolging. Naast een geldboete van maximaal € 45.378,- kan de rechter een gevangenisstraf opleggen van ten hoogste vier jaar.



LINKER ZIJGEVEL

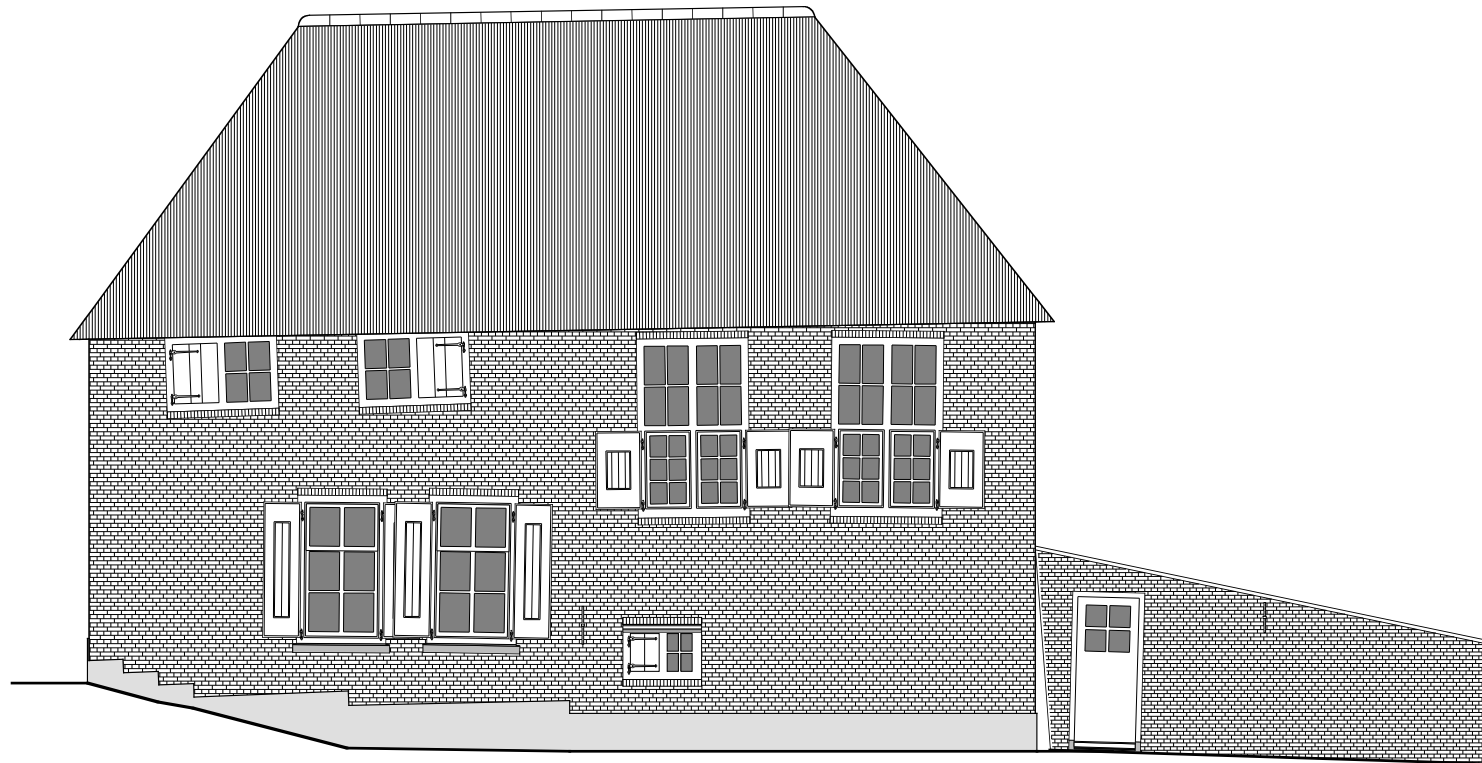

VOORGEVEL

ir **Frank Goppel**
ARCHITEKTEN^{BV}


RESTAURATIE **PLANNEN** Krt. Noodgodsstraat 5
 WONINGVERBETERING 2801 RJ Gouda
 UITBREIDING 0182-513874
 0182-551173

GEVELS	w2	04-11-'08	MM
BEST.	w1	27-09-'07	MM
Schaal : 1:100	A3	0	25-04-'07
VERBOUWING & RESTAURATIE STEINSEDIJK 47 te HAASTRECHT			
i.o.v. Fam. R.R. van Beek		Werk : SDH 47	
Steinsedijk 47		Tekening :	
2851 LC HAASTRECHT		0.03	
tel. 0182-509414			

Op onze (bouw)tekeningen en -schetsen rust auteursrecht. Volgens Artikel 1 van de Auteurswet 1912 is het ons uitsluitend recht om deze werken openbaar te maken en te vervoelvoudigen, behoudens de beperkingen, bij de wet gesteld. Niemand mag deze werken gebruiken om er mee te bouwen, deze te verspreiden of te kopiëren mits daarvoor onze uitdrukkelijke toestemming gegeven is en een vergoeding daarvoor is afgesproken. Dit geldt ook voor tekeningen en ontwerpen aan de hand van (duidelijke) instructies en ideeën van de opdrachtgever. Op de door ons ontworpen gebouwen rust het beeldrecht. Volgens het beeldrecht mogen afbeeldingen van ons werk niet zonder onze toestemming verkocht of anderszins verspreid worden wanneer het gebouw de hoofdafbeelding is. Wij behouden onze rechten voor bij inbreuk een schadeclaim te eisen. Bij opzettelijke inbreuken heeft het Openbaar Ministerie de mogelijkheid om over te gaan tot strafrechtelijke vervolging. Naast een geldboete van maximaal € 45.378,- kan de rechter een gevangenisstraf opleggen van ten hoogste vier jaar.



RECHTER ZIJGEVEL

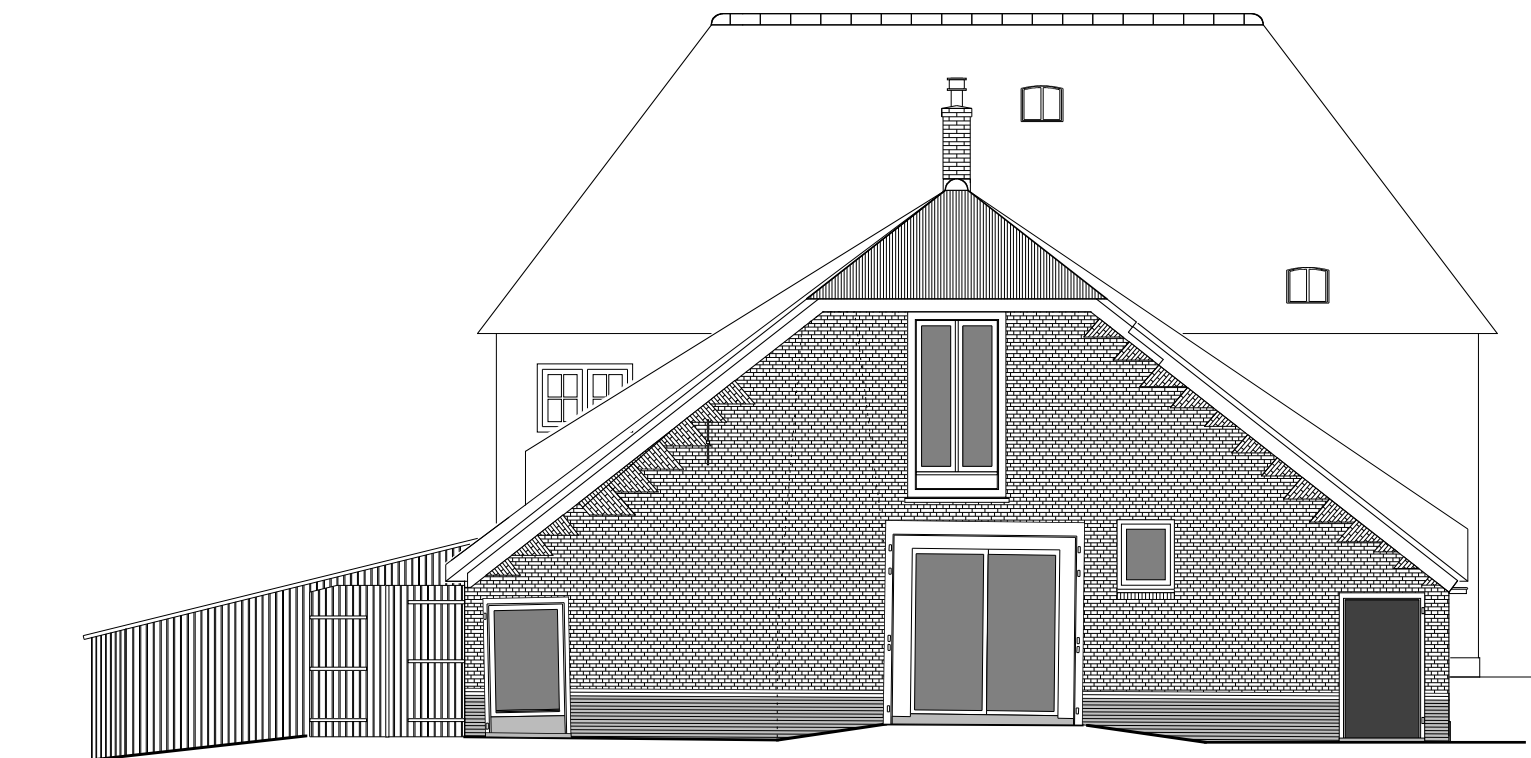

ACHTERGEVEL

ir **Frank Goppel**
ARCHITEKTEN ^{BV}

RESTAURATIE
 WONINGVERBETERING
 UITBREIDING

PLANNEN


Krt. Noodgodsstraat 5
 2801 RJ Gouda
 Telefoon: 0182-513874
 Fax: 0182-551173

GEVELS	w2	04-11-'08	MM
BEST.	w1	27-09-'07	MM
Schaal: 1:100	A3	0	25-04-'07
			MM


VERBOUWING & RESTAURATIE STEINSEDIJK 47 te HAASTRECHT

i.o.v. Fam. R.R. van Beek Steinsedijk 47 2851 LC HAASTRECHT tel. 0182-509414	Werk: SDH 47 Tekening: 0.04
---	---------------------------------------

Op onze (bouw)tekeningen en -schetsen rust auteursrecht. Volgens Artikel 1 van de Auteurswet 1912 is het ons uitsluitend recht om deze werken openbaar te maken en te veeleelvoudigen, behoudens de beperkingen, bij de wet gesteld. Niemand mag deze werken gebruiken om er mee te bouwen, deze te verspreiden of te kopiëren mits daarvoor onze uitdrukkelijke toestemming gegeven is en een vergoeding daarvoor is afgesproken. Dit geldt ook voor tekeningen en ontwerpen aan de hand van (duidelijke) instructies en ideeën van de opdrachtgever. Op de door ons ontworpen gebouwen rust het beeldrecht. Volgens het beeldrecht mogen afbeeldingen van ons werk niet zonder onze toestemming verkocht of anderszins verspreid worden wanneer het gebouw de hoofdafbeelding is. Wij behouden onze rechten voor bij inbreuk een schadeoostelling te eisen. Bij opzettelijke inbreuken heeft het Openbaar Ministerie de mogelijkheid om over te gaan tot strafrechtelijke vervolging. Naast een geldboete van maximaal € 45.378,- kan de rechter een gevangenisstraf opleggen van ten hoogste vier jaar.

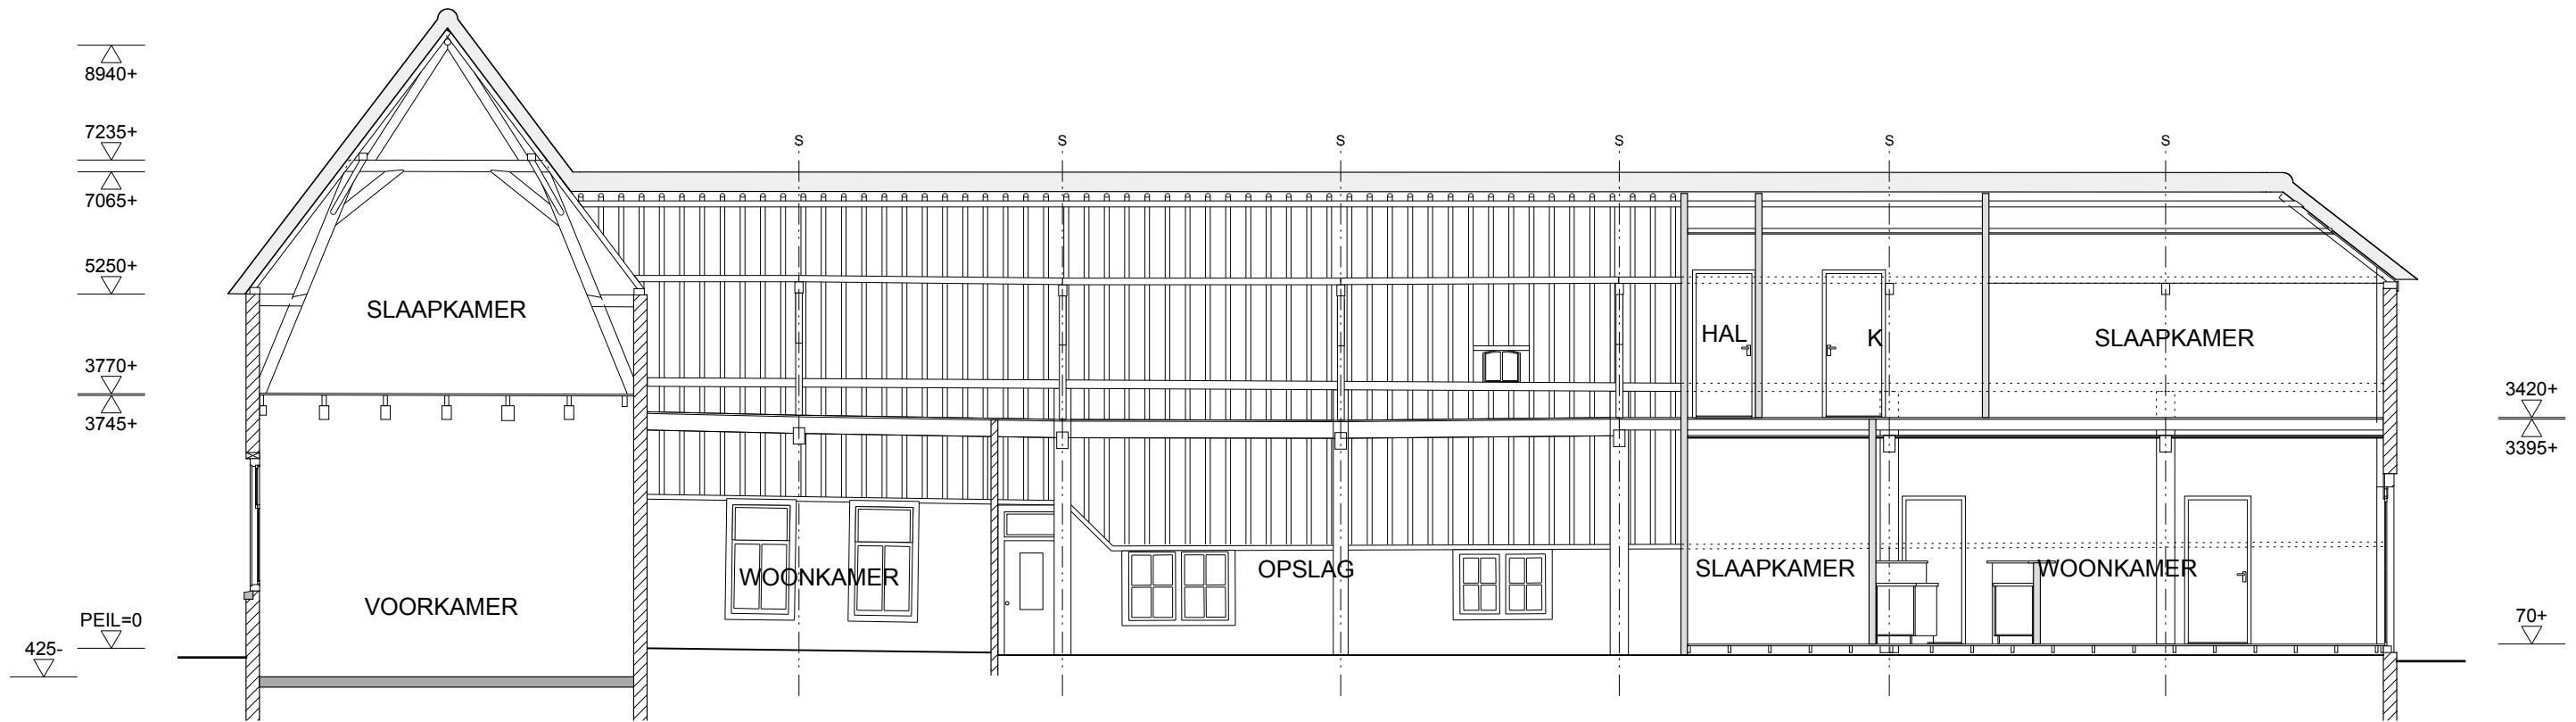

DOORSNEDE A-A'

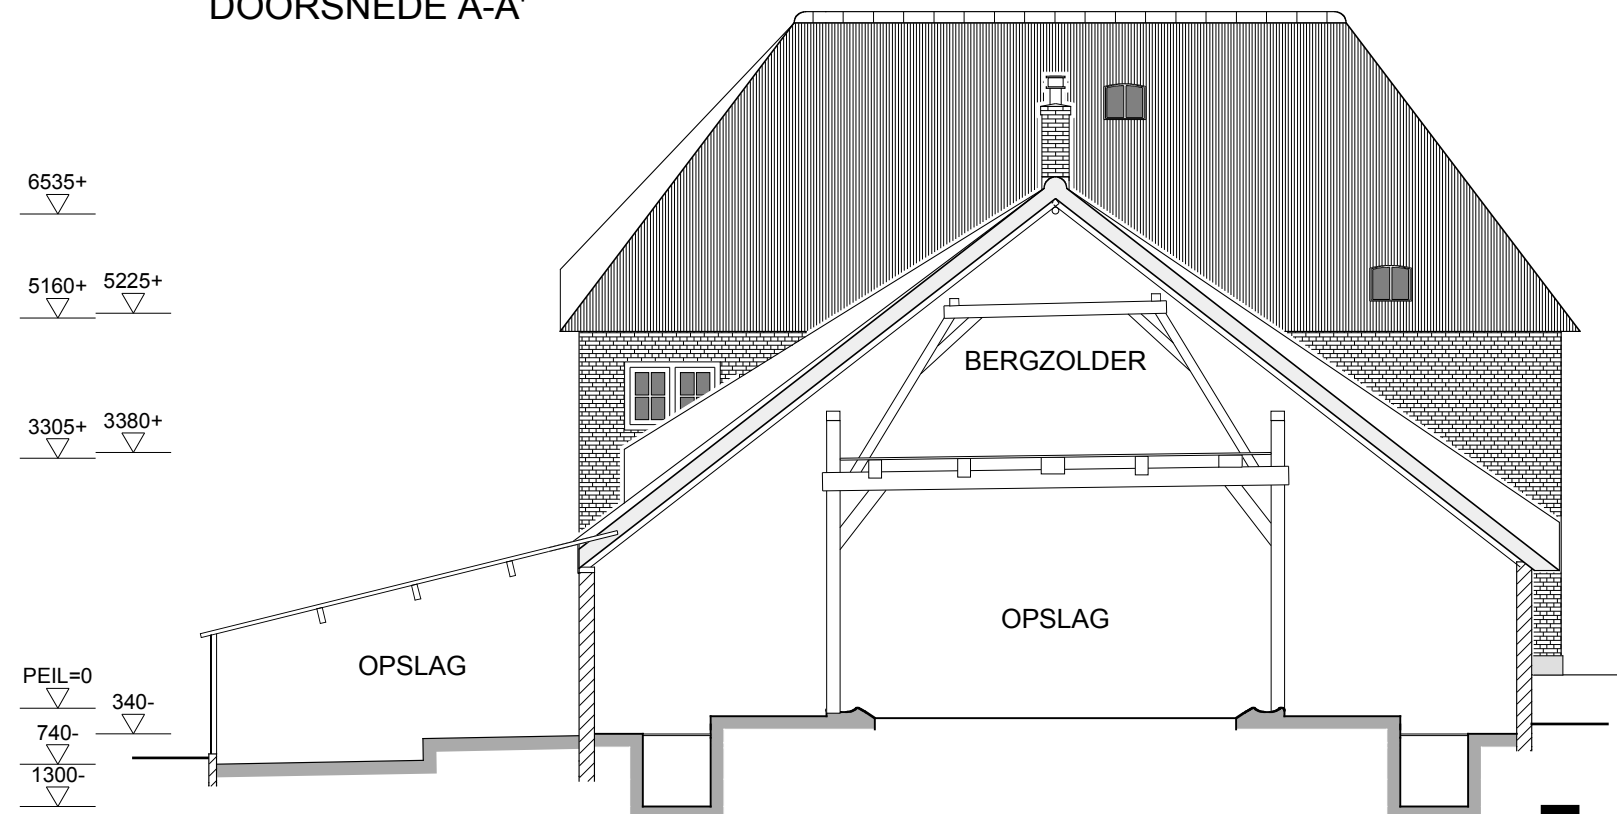


DOORSNEDE B-B'

ir **Frank Goppel**
ARCHITEKTEN^{BV}

RESTAURATIE
 WONINGVERBETERING
 UITBREIDING

PLANNEN
 Krt. Noodgodsstraat 5
 2801 RJ Gouda
 Telefoon: 0182-513874
 Fax: 0182-551173

DOORSNEDEN	w2	04-11-'08	MM
BEST.	w1	27-09-'07	MM
Schaal: 1:100	A3	0	25-04-'07
VERBOUWING & RESTAURATIE STEINSEDIJK 47 te HAASTRECHT			
i.o.v. Fam. R.R. van Beek Steinsedijk 47 2851 LC HAASTRECHT tel. 0182-509414		Werk: SDH 47 Tekening: 0.05	

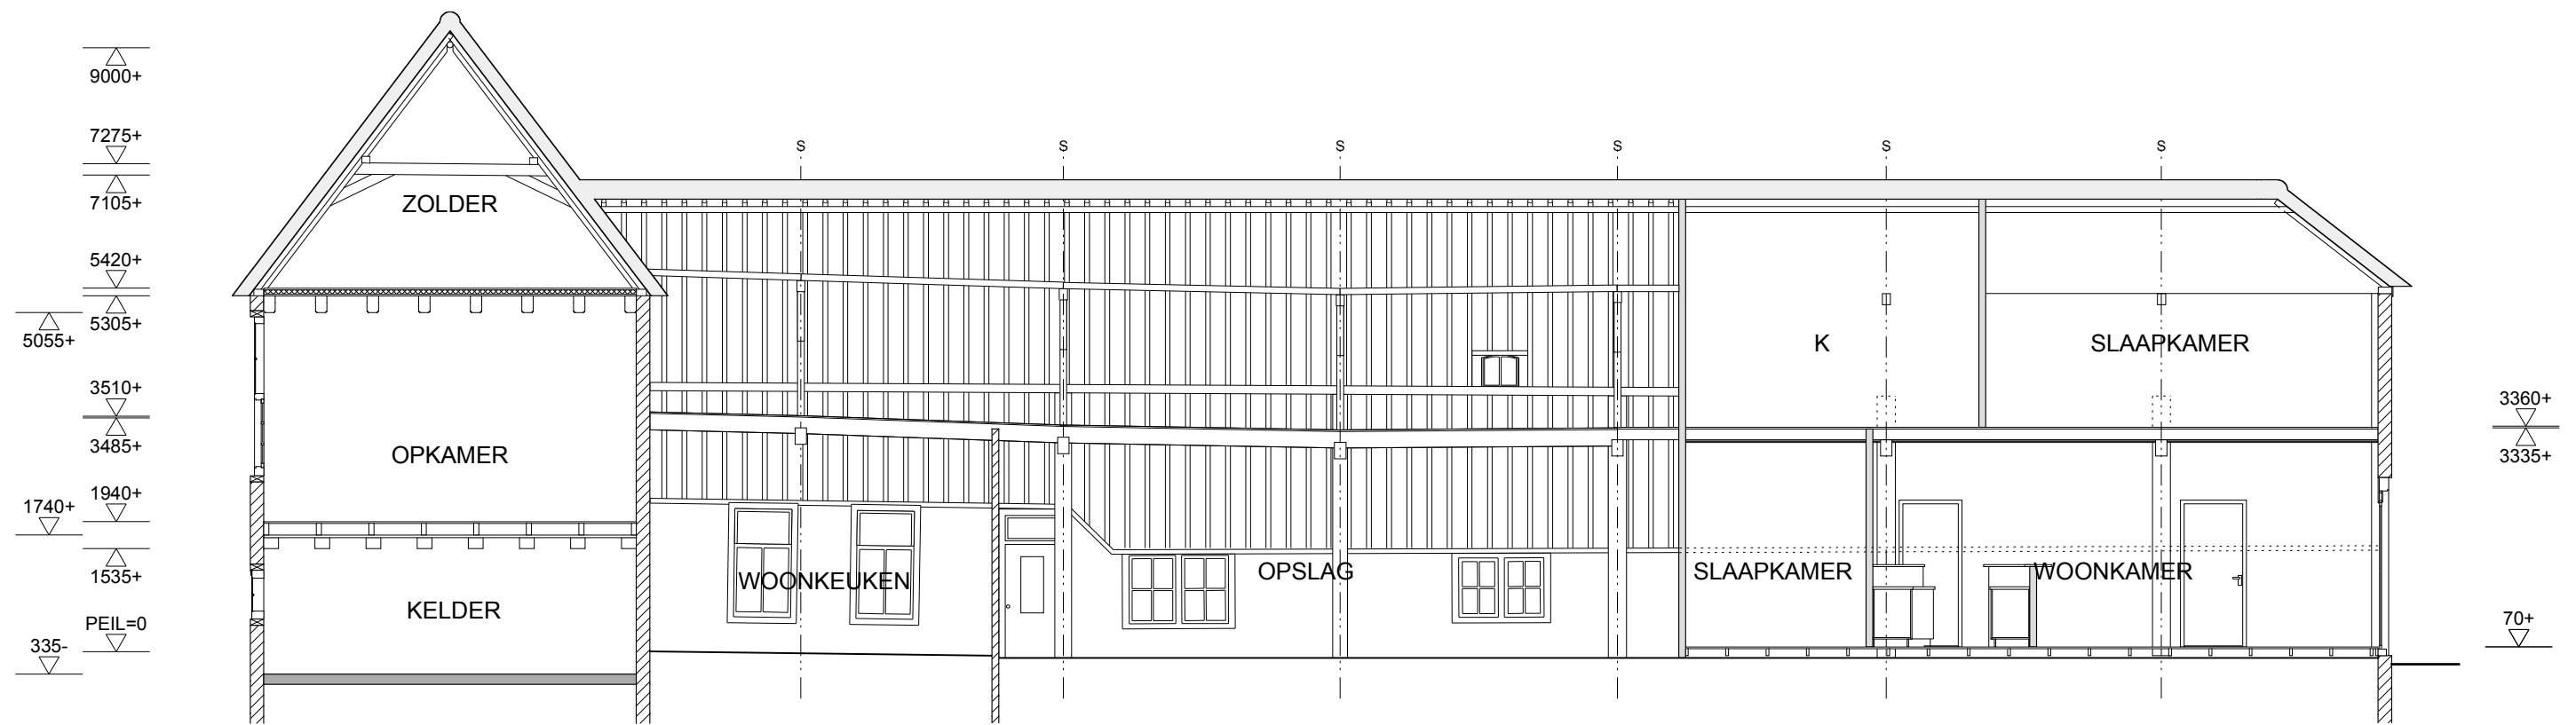

DOORSNEDE C-C'

ir **Frank Goppel**
ARCHITEKTEN^{BV}
 RESTAURATIE **PLANNEN**
 WONINGVERBETERING
 UITBREIDING

Krt. Noodgodsstraat 5
 2801 RJ Gouda
 Telefoon: 0182-513874
 Fax: 0182-551173

DOORSNEDEN	w2	04-11-'08	MM
BEST.	w1	27-09-'07	MM
Schaal : 1:100	A3	0	25-04-'07
VERBOUWING & RESTAURATIE STEINSEDIJK 47 te HAASTRECHT			
i.o.v. Fam. R.R. van Beek Steinsedijk 47 2851 LC HAASTRECHT tel. 0182-509414		Werk : SDH 47 Tekening : 0.06	

Op onze (bouw)tekeningen en -schetsen rust auteursrecht. Volgens Artikel 1 van de Auteurswet 1912 is het ons uitsluitend recht om deze werken openbaar te maken en te vervoelvoudigen, behoudens de beperkingen, bij de wet gesteld. Niemand mag deze werken gebruiken om er mee te bouwen, deze te verspreiden of te kopiëren mits daarvoor onze uitdrukkelijke toestemming gegeven is en een vergoeding daarvoor is afgesproken. Dit geldt ook voor tekeningen en ontwerpen aan de hand van (duidelijke) instructies en ideeën van de opdrachtgever. Op de door ons ontworpen gebouwen rust het beeldrecht. Volgens het beeldrecht mogen afbeeldingen van ons werk niet zonder onze toestemming verspreid worden wanneer het gebouw de hoofdafbeelding is. Wij behouden onze rechten voor bij inbreuk een schadeclaim te eisen. Bij opzettelijke inbreuken heeft het Openbaar Ministerie de mogelijkheid om over te gaan tot strafrechtelijke vervolging. Naast een geldboete van maximaal € 45.378,- kan de rechter een gevangenisstraf opleggen van ten hoogste vier jaar.